

Agenzia delle Entrate
CATASTO FABBRICATI
Ufficio Provinciale di
Como

Dichiarazione protocollo n. _____ del _____
Planimetria di u.i.u. in Comune di Bellagio
Lungo Lario Marconi _____


civ. 4

Identificativi Catastali:
Sezione:
Foglio: 29
Particella: 208
Subalterno: 5

Compilata da:
Nesta Luca
Iscritto all'albo:
Ingegneri
Prov. Como

N. 2028

Scheda n. 1 Scala 1:200

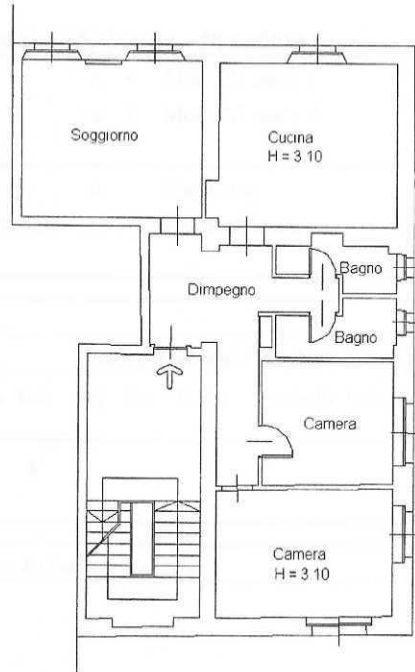

PIANO SECONDO



PIANO TERZO SOTTOTETTO

